


EDIFICIO "LA PALOMA"
PLANTA UBICACION
ESC. 1:125
MARZO-2010

Gonzalo Castagnola
 ARQUITECTO

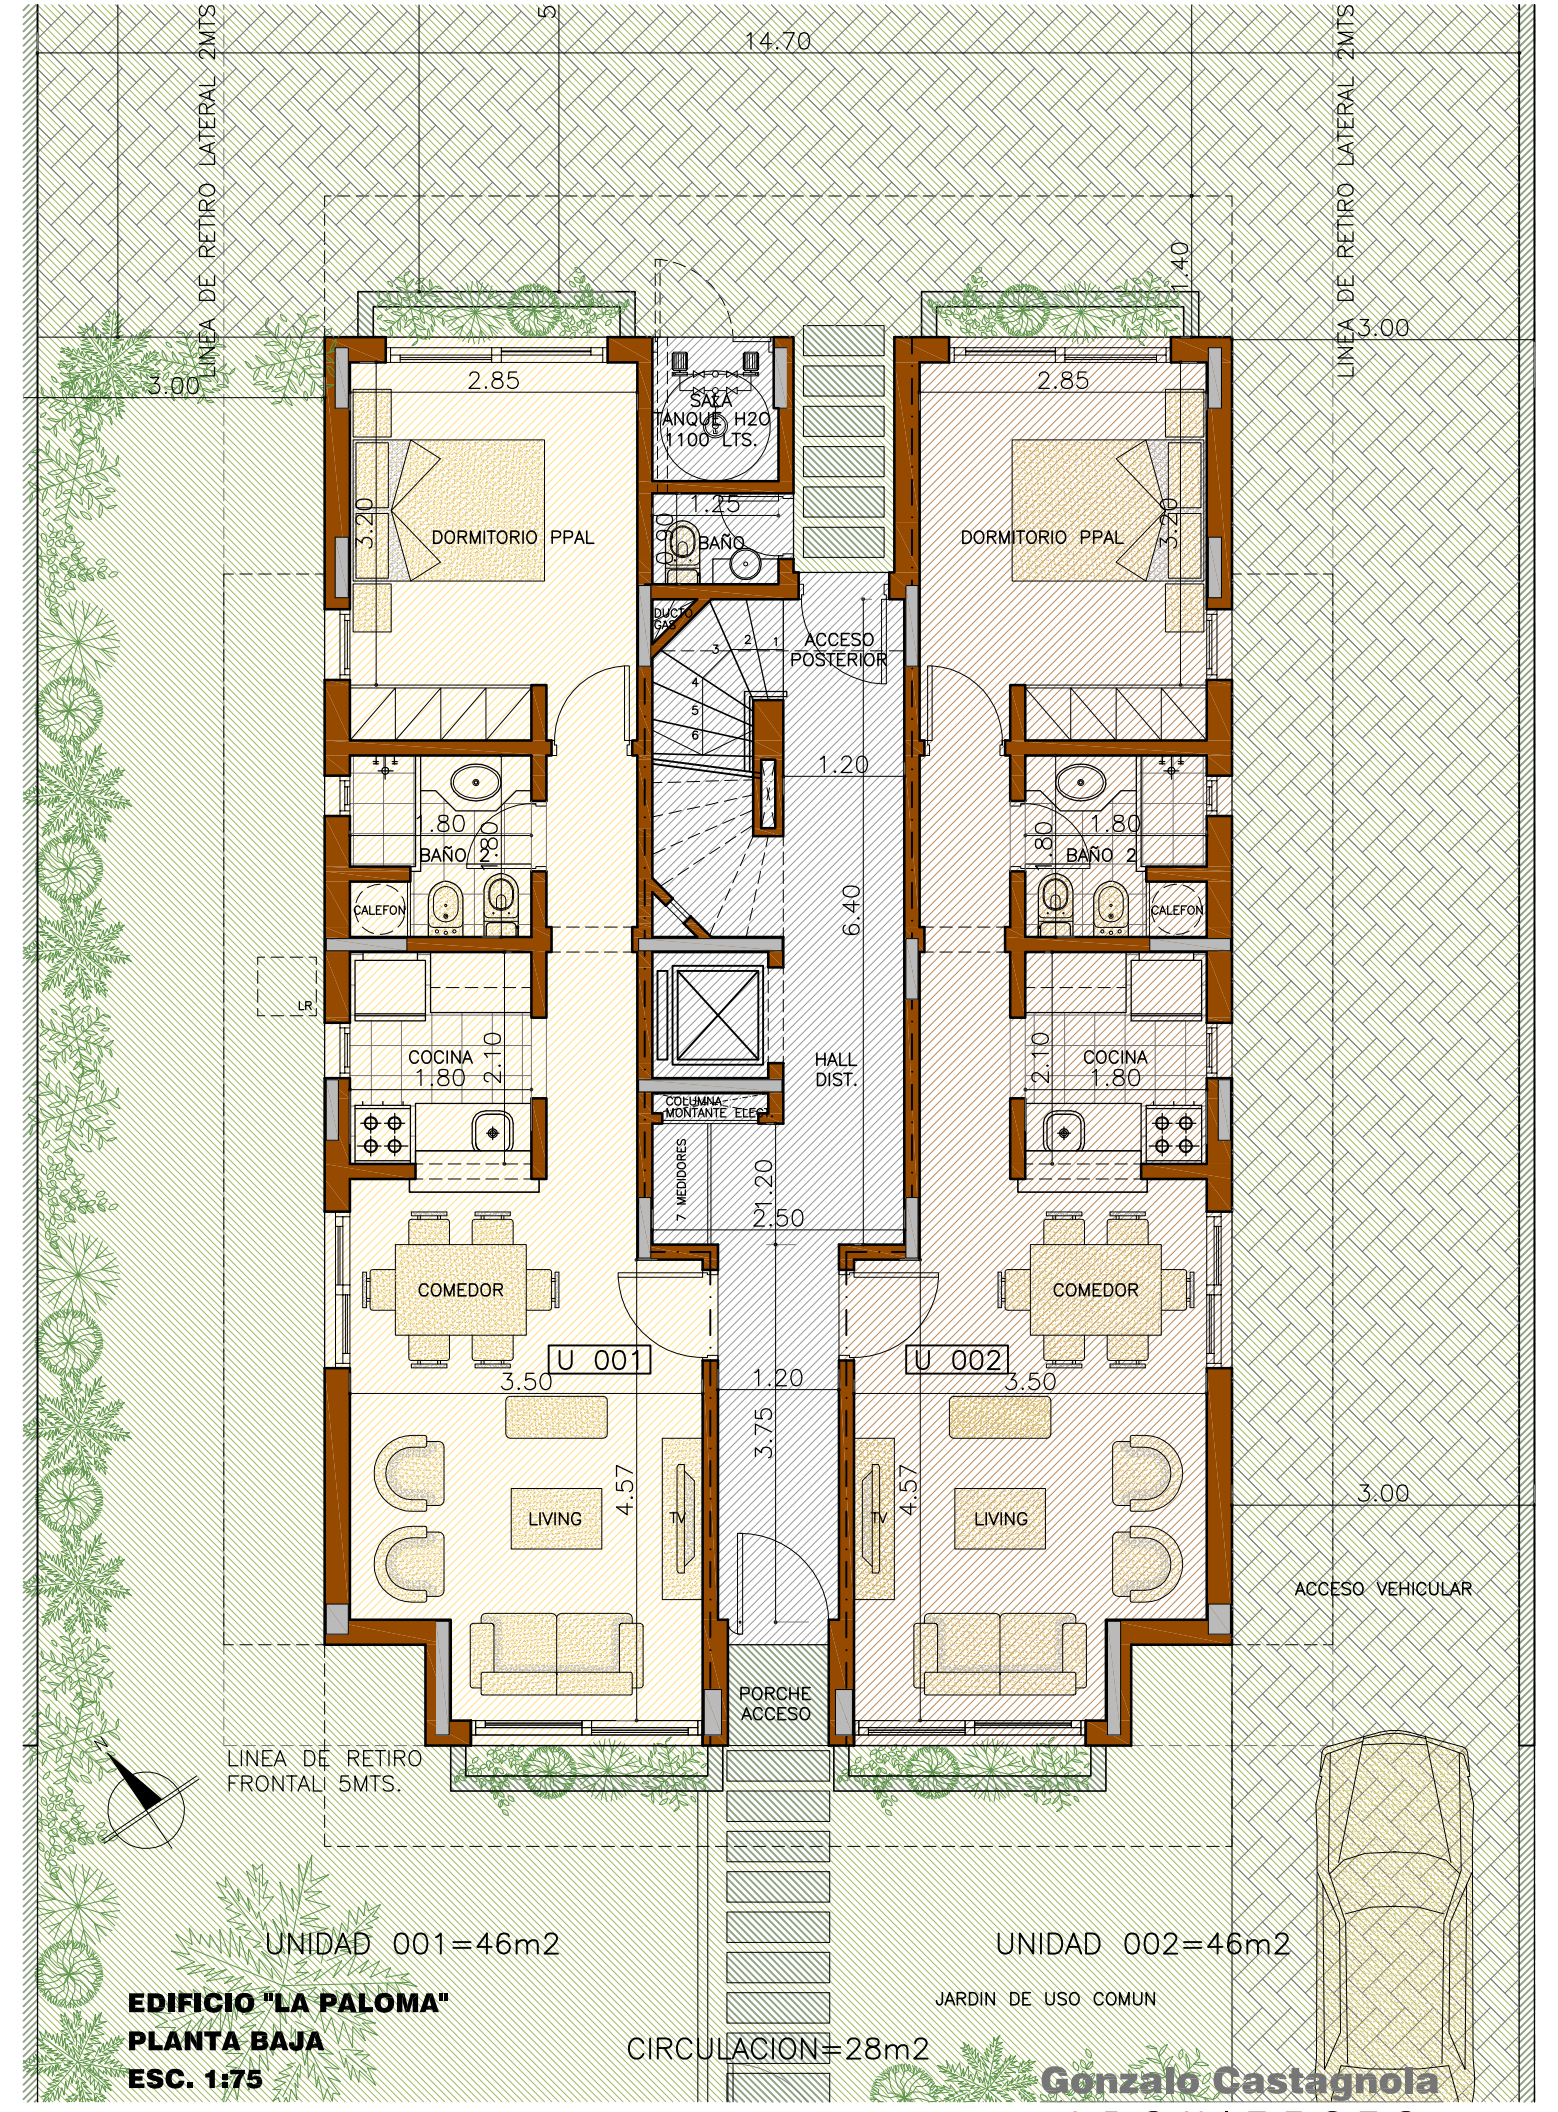

LINEA DE RETIRO LATERAL 2MTS

LINEA DE RETIRO LATERAL 2MTS

3.00

3.00

14.70

LINEA DE RETIRO FRONTAL 5MTS.

ACCESO VEHICULAR

UNIDAD 001=46m²

UNIDAD 002=46m²


EDIFICIO "LA PALOMA"
PLANTA BAJA
ESC. 1:75


CIRCULACION=28m²

JARDIN DE USO COMUN

Gonzalo Castagnola
ARQUITECTO

MARZO-2010

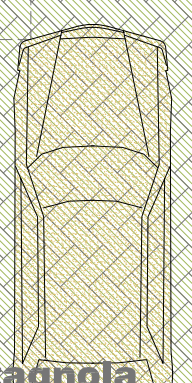

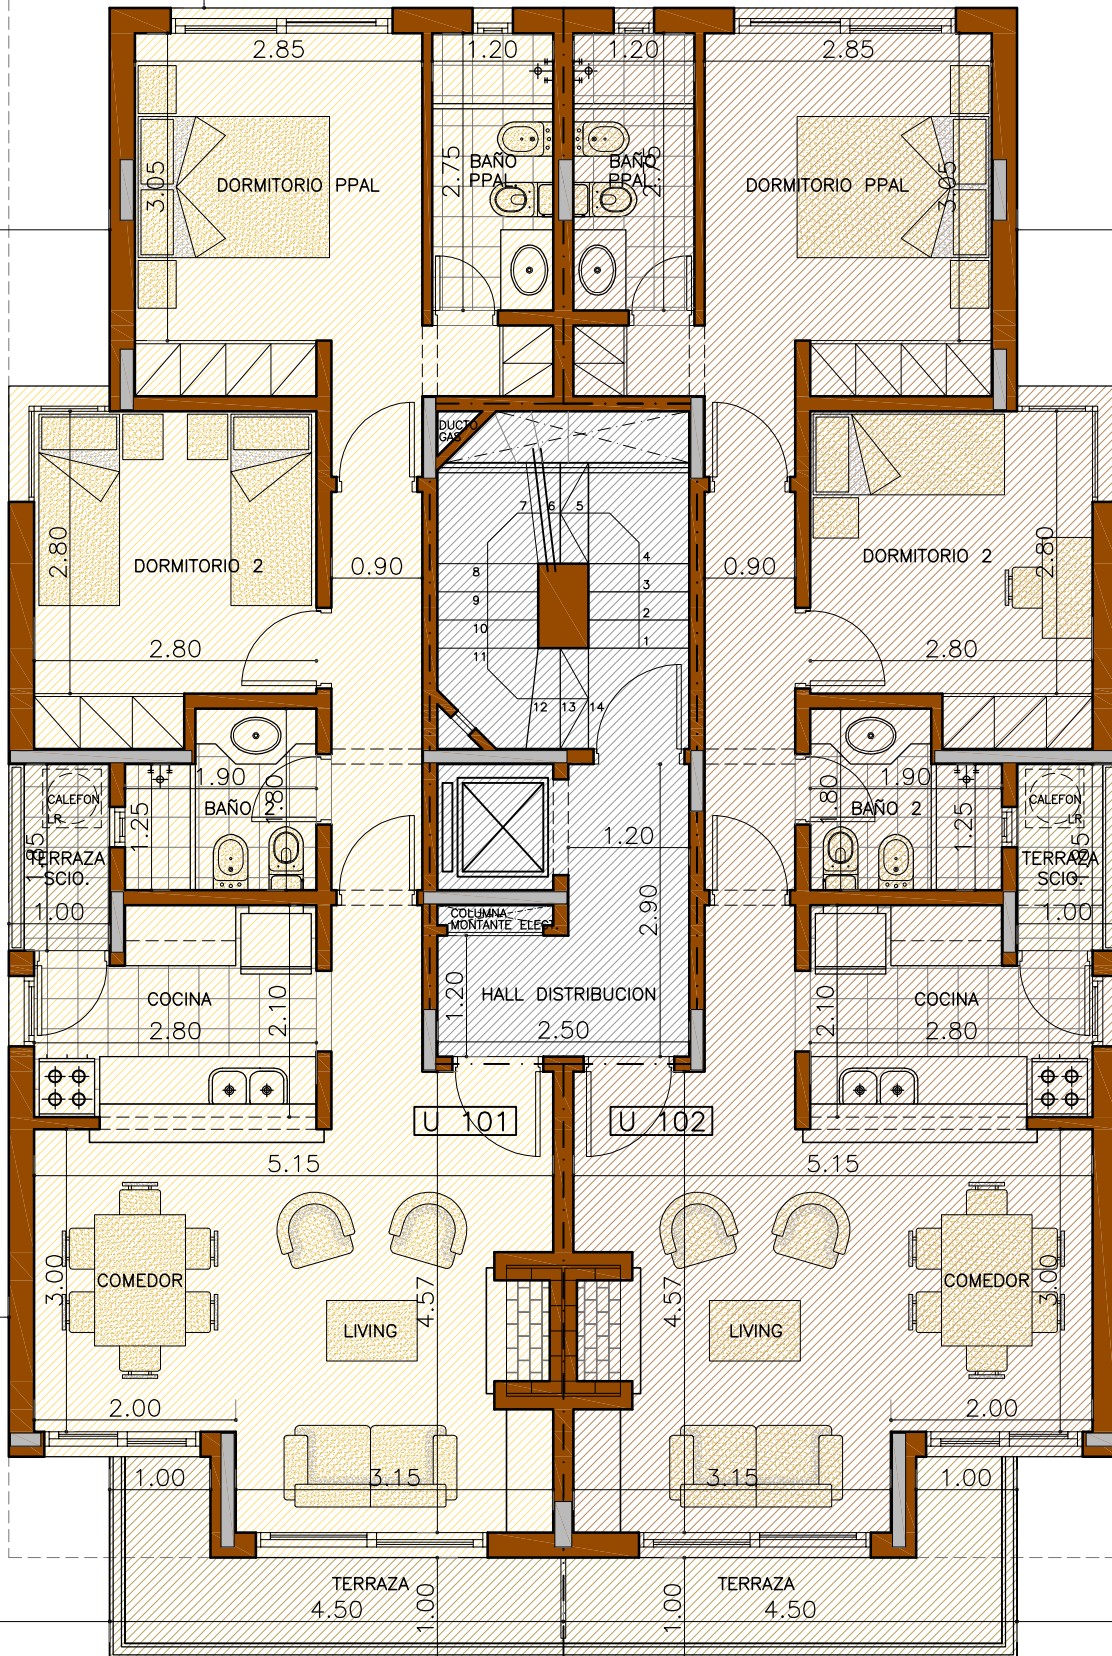

UNIDADES 101/201=70m²
TERRAZAS=6m²


UNIDADES 102/202=70m²
TERRAZAS=6m²

EDIFICIO "LA PALOMA"
PLANTA PISO 1 Y 2
ESC. 1:75

CIRCULACION=17m²

MARZO-2010

Gonzalo Castagnola
ARQUITECTO

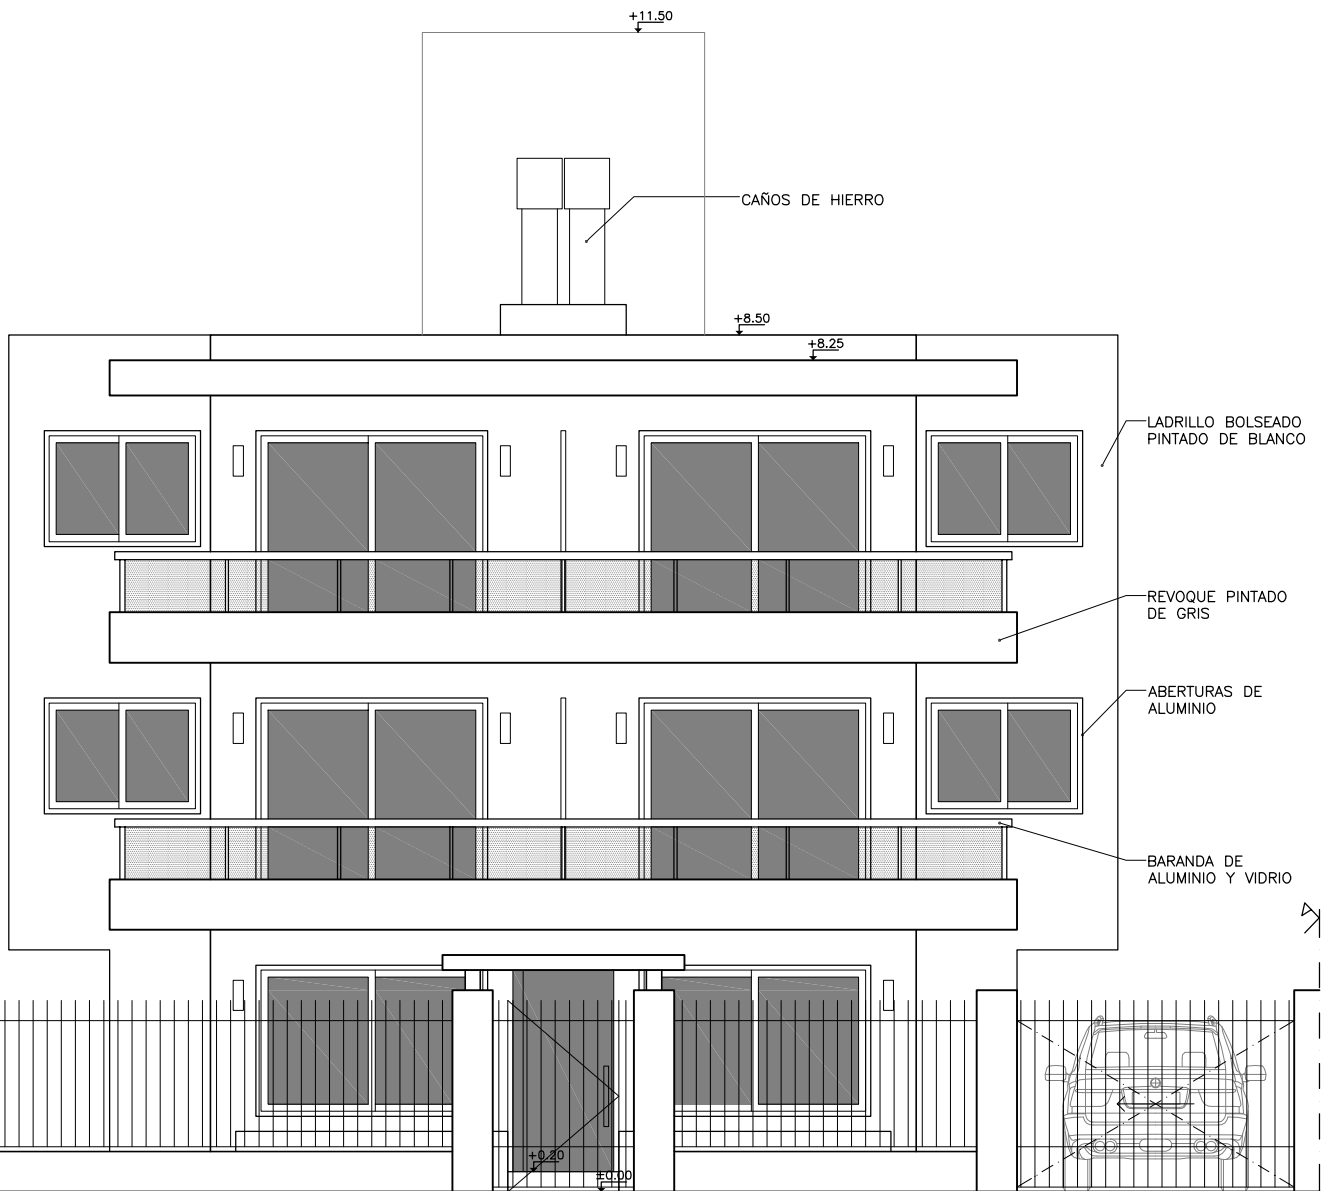

EDIFICIO "LA PALOMA"
FACHADA PRINCIPAL
ESC. 1:75
MARZO-2010

Gonzalo Castagnola
 ARQUITECTO